

INDICAÇÃO BAIRROS / LOTEAMENTOS

- 1 - CENTRO
- 2 - BAIRRO CHICUTA
- 3 - BAIRRO ESPERANÇA
- 4 - BAIRRO FIORAVANTE DALLA CORT

SIMBOLOGIA

- ÁREA VERDE
- ÁREA PÚBLICA
- INDICAÇÃO BAIRRO / LOTEAMENTOS
- NUMERAÇÃO DA QUADRA

CONVENÇÕES CARTOGRÁFICAS - PLANIALTIMÉTRICAS

EDIFICAÇÕES, CONSTRUÇÕES, FUNDAÇÕES, RUINAS	
PRAÇAS E PARQUES	
QUADRAS DE ESPORTES, CAMPO DE FUTEBOL	
LAGOS E LAGOAS	
BUEIROS	
PONTES	
CURSO D'ÁGUA PERENE	
CURSO D'ÁGUA INTERMITENTE	
VALAS E DRENOS, POÇOS E TANQUES	
CAIXA D'ÁGUA E RESERVATÓRIO, PISCINAS	

VIAS EM PAVIMENTAÇÃO	
VIAS NÃO PAVIMENTADAS COM M.F., SEM M.F.	
VIAS PAVIMENTADAS COM M.F., SEM M.F.	
RODOVIAS PAVIMENTADAS	
CAMINHOS E TRILHAS	
ACESSO ESTACIONAMENTO, CICLOVIA	
ACOSTAMENTO, CANTEIRO CENTRAL	
TORRE TELECOM., LINHA DE TRANSMISSÃO	
POSTES, ANTENAS, SUBESTAÇÃO DE ENERGIA	
LIMITE DO PROJETO	

DADOS TÉCNICOS


PROJEÇÃO UNIVERSAL TRANSVERSA DE MERCATOR-UTM
 ORIGEM DA QUILOMETRAGEM UTM EQUADOR E MERIDIANO CENTRAL ACRESCIDAS AS CONSTANTES DE 10.000 km E 500 km RESPECTIVAMENTE.
 MERIDIANO CENTRAL: 51W°GR
 COEFICIENTE DE DEFORMAÇÃO LINEAR (K): 0,999945985
 DATUM VERTICAL: IMBITUBA-SC
 DATUM HORIZONTAL: SAD-69
 COBERTURA AEROFOTOGRAFÉTICA ESCALA 1:10.000
 CLASSIFICAÇÃO DA CARTA: A
 FONTE:

00m 60m 120m 180m 240m 300m
 ESCALA GRÁFICA

ETAPAS DO PROJETO

DESCRIÇÃO	MÊS	ANO
DATA DO VÔO	02	2004
APOIO	05	2004
AEROTRIANGULAÇÃO	10	2005
CAMPO	12	2005
TABULAÇÃO	02	2006
RESTITUIÇÃO	03	2006
DESENHO	08	2006
FINALIZAÇÃO	09	2006

LOCALIZAÇÃO DA FOLHA

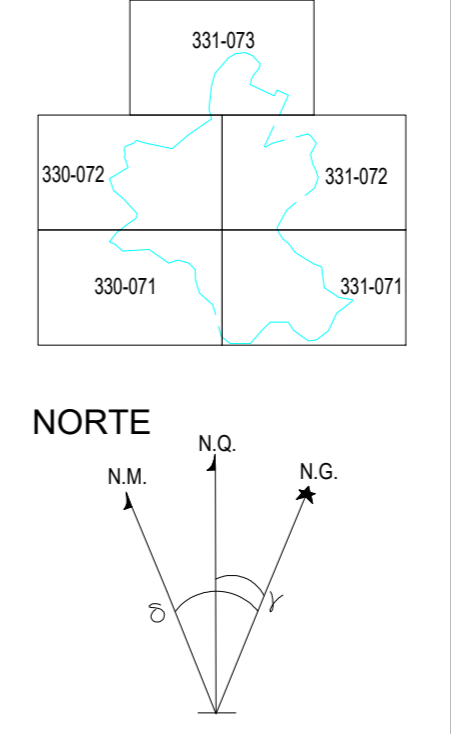

MAPA URBANO

GOVERNO MUNICIPAL DE GALVÃO - SC

PREFEITO MUNICIPAL: ADMIR EDI DALLA CORT
 VICE PREFEITO MUNICIPAL: ORLI ANTONIO FARIAS

GOVERNO: 2017 / 2020

REFERENTE: PLANTA BAIXA

UNIDADE: METROS

ESCALA: Visual

DATA: Junho / 2019

DESENHO CAD: Elvélto J. Passini

NÚMERO DA PLANÍCIA: 01/01